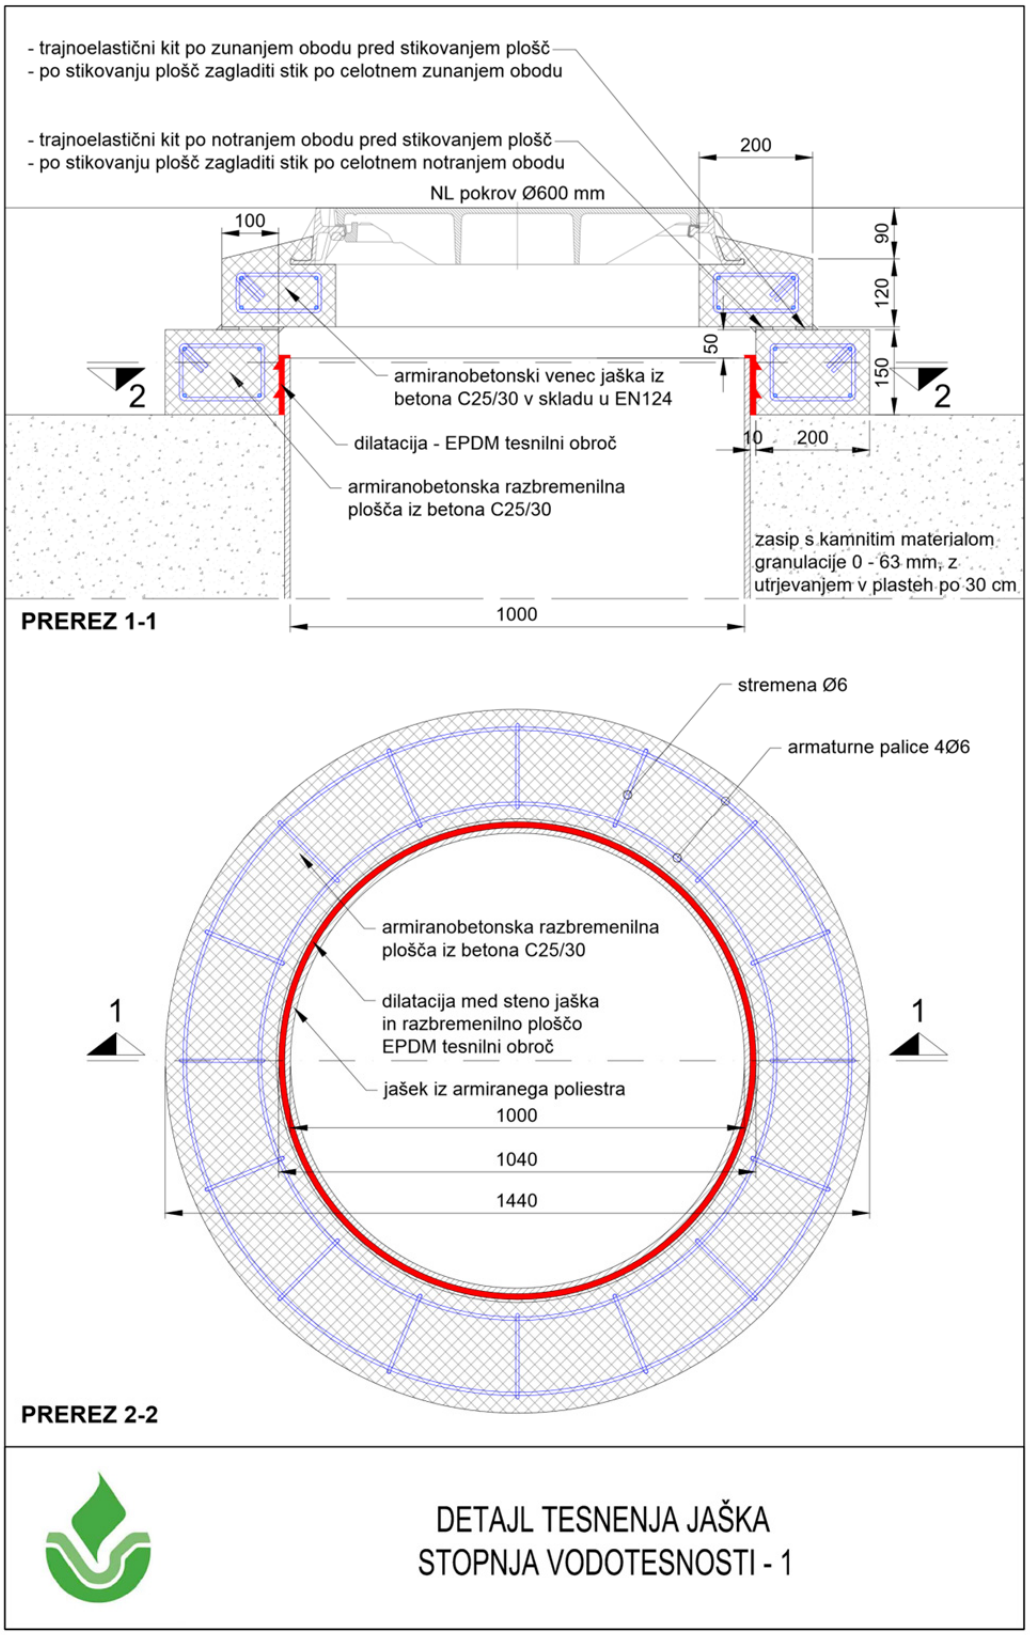Priloga 1: Detajl tesnjenja jaška stopnja 1