PRILOGA:

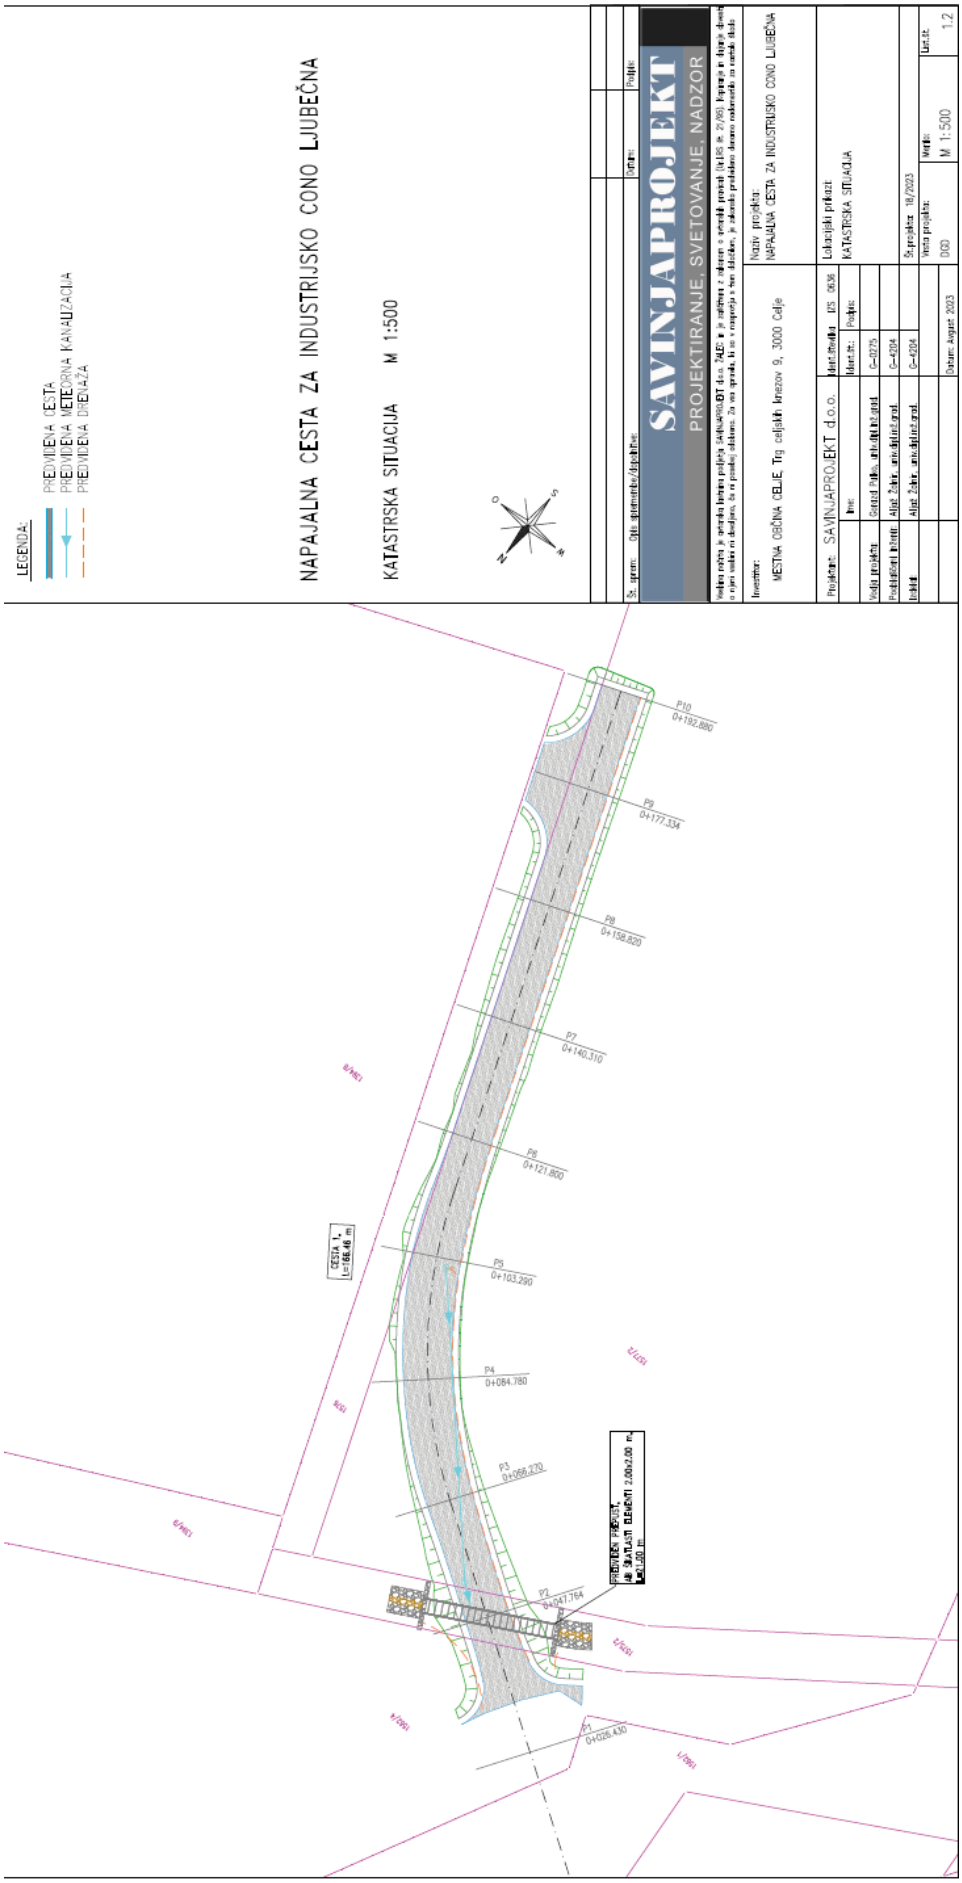
LEGENDA:
PREDVIDENA CESTA
PREDVIDENA METEORNA KANALIZACIJA
PREDVIDENA DREVNAŽA
NAPAJALNA CESTA ZA INDUSTRIJSKO CONO LJUBEČNA
KATASTRSKA SITUACIJA M 1:500
SAVINJAPROJEKT
PROJEKTIRANJE, SVETOVANJE, NADZOR
Naziv projekta:
NAPAJALNA CESTA ZA INDUSTRIJSKO CONO LJUBEČNA
Investitor:
MESTNA OBČINA CELJE, Trg celjskih knezov 9, 3000 Celje
Lokacijski prikaz:
KATASTRSKA SITUACIJA
Datum: August 2023
M 1:500
1.2
P10 0+192.980
P9 0+177.334
P8 0+158.920
P7 0+140.310
P6 0+121.800
P5 0+103.290
P4 0+084.780
P3 0+066.270
P2 0+047.764
P1 0+036.430
CESTA 1 L=66.46 m