


Priloga 3: Detajl tesnjenja jaška stopnja 3

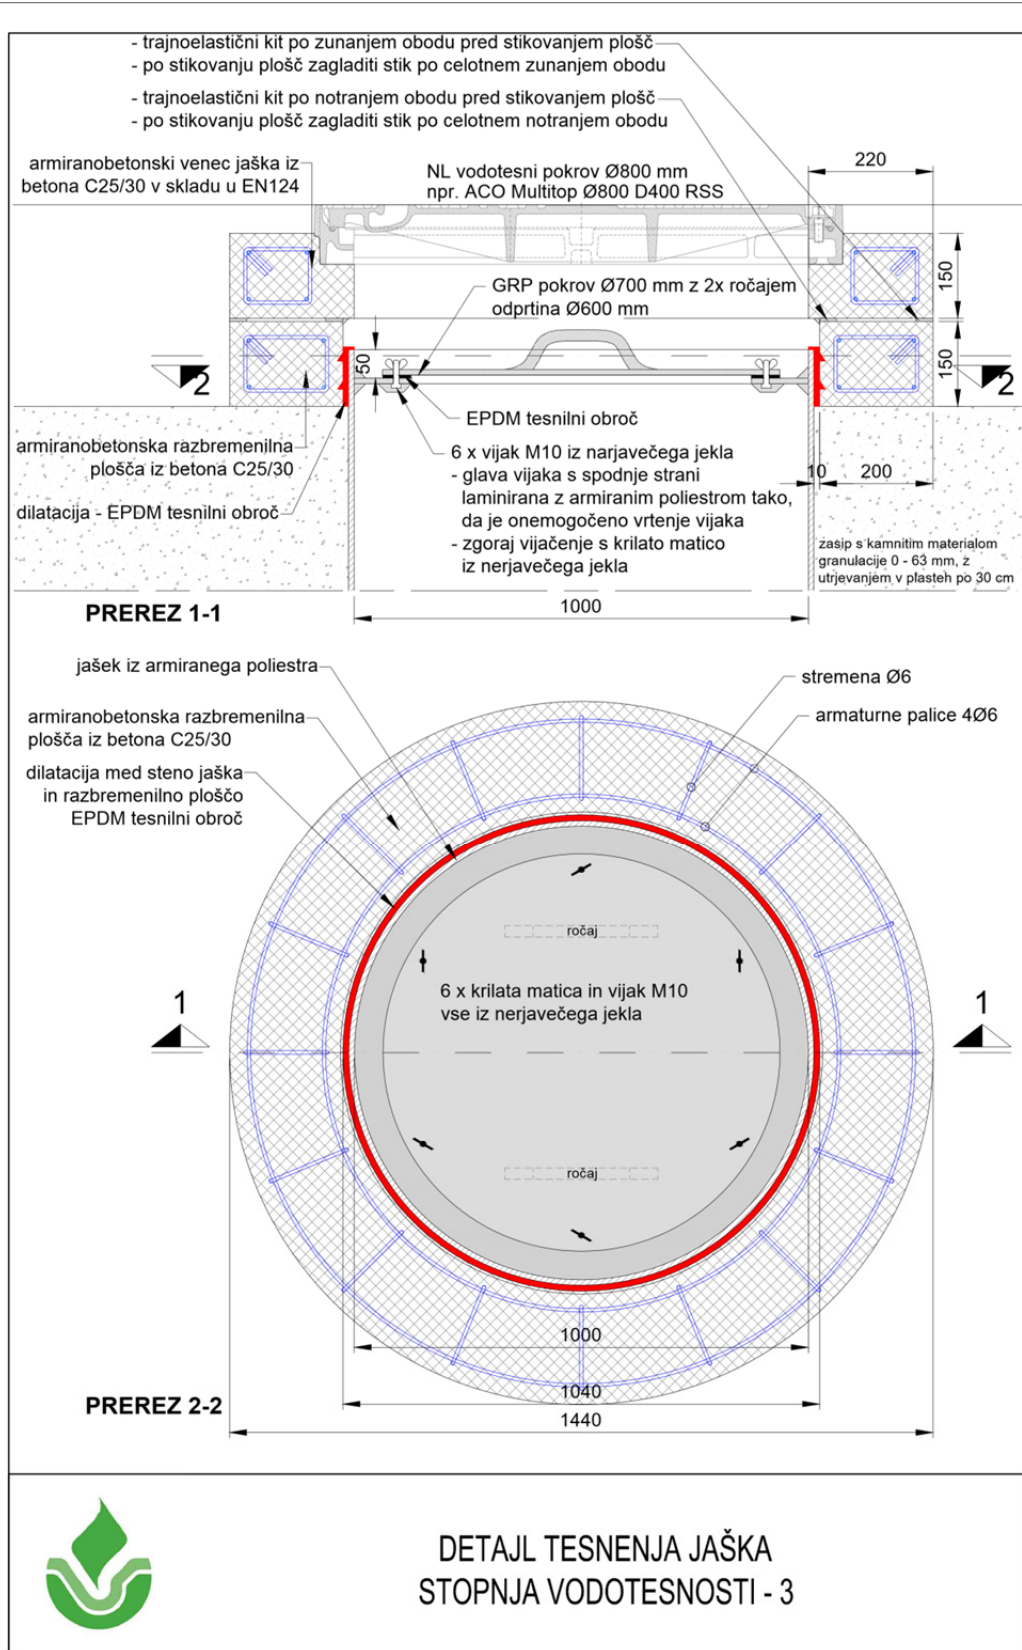

DETAJL TESNENJA JAŠKA
 STOPNJA VODOTESNOSTI - 3