


Priloga 3: detajl tesnjenja jaška stopnja 3

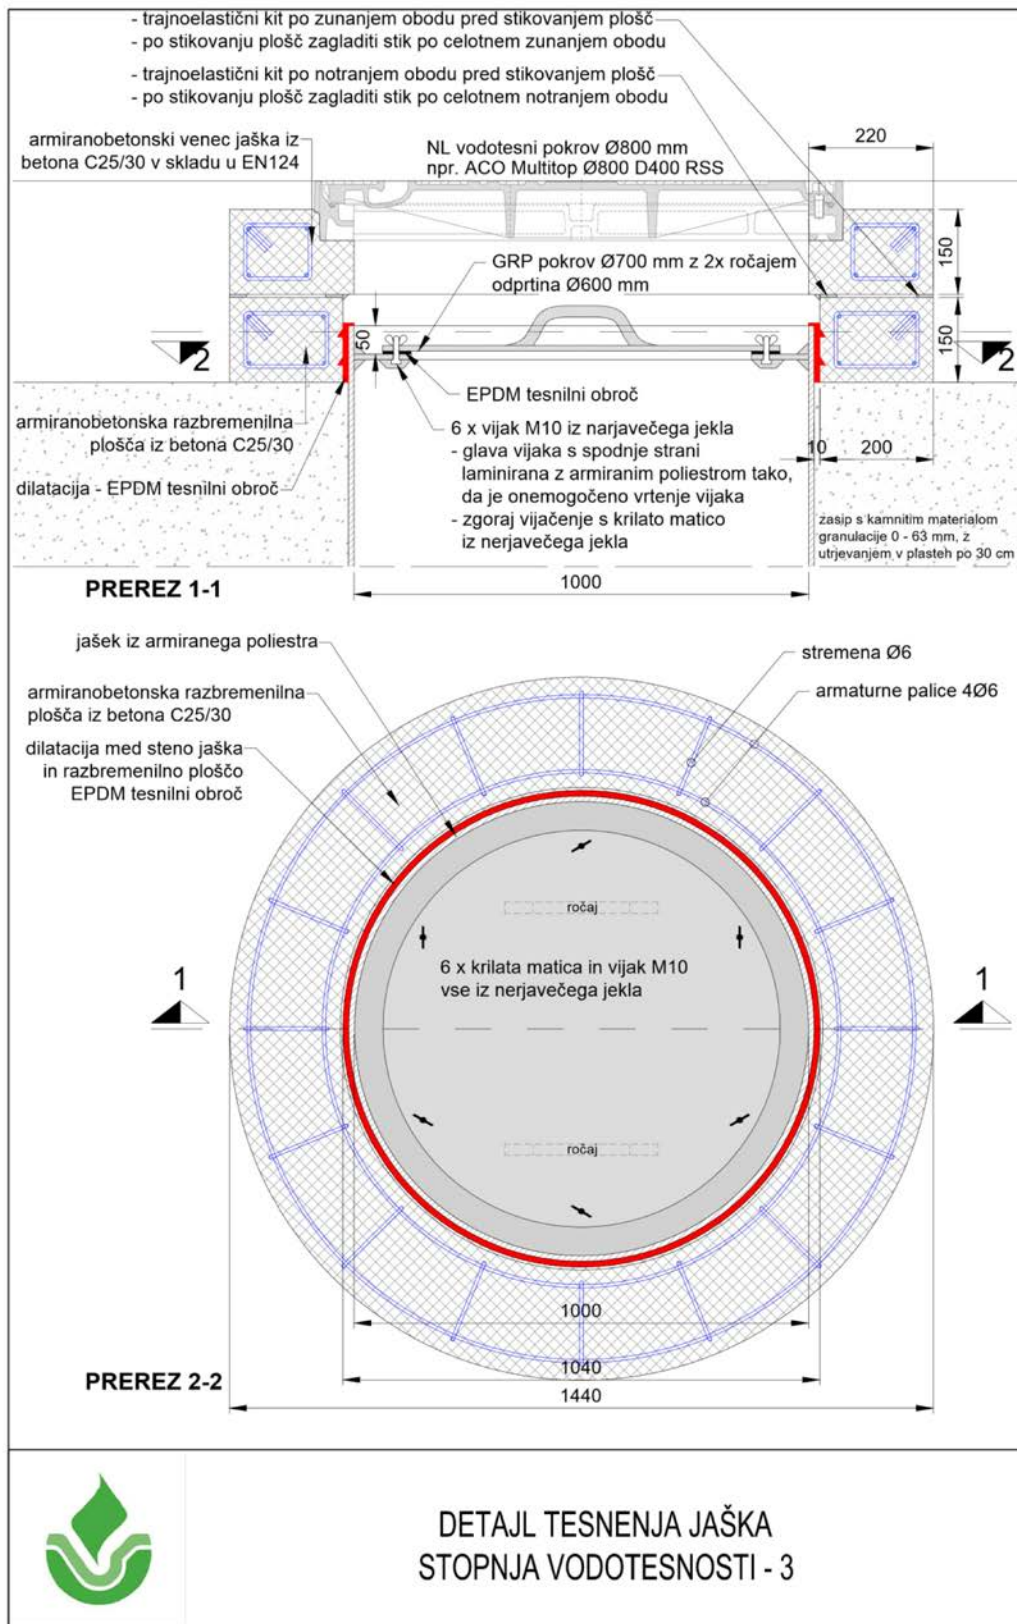

DETAJL TESNENJA JAŠKA
STOPNJA VODOTESNOSTI - 3